
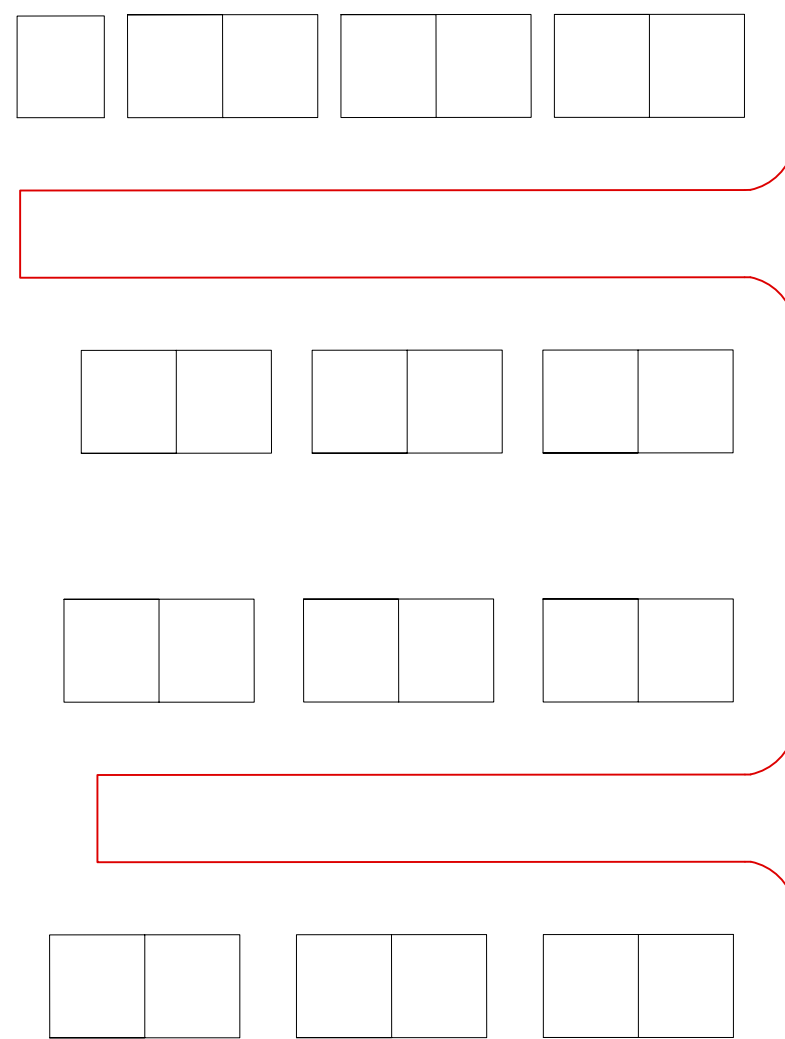
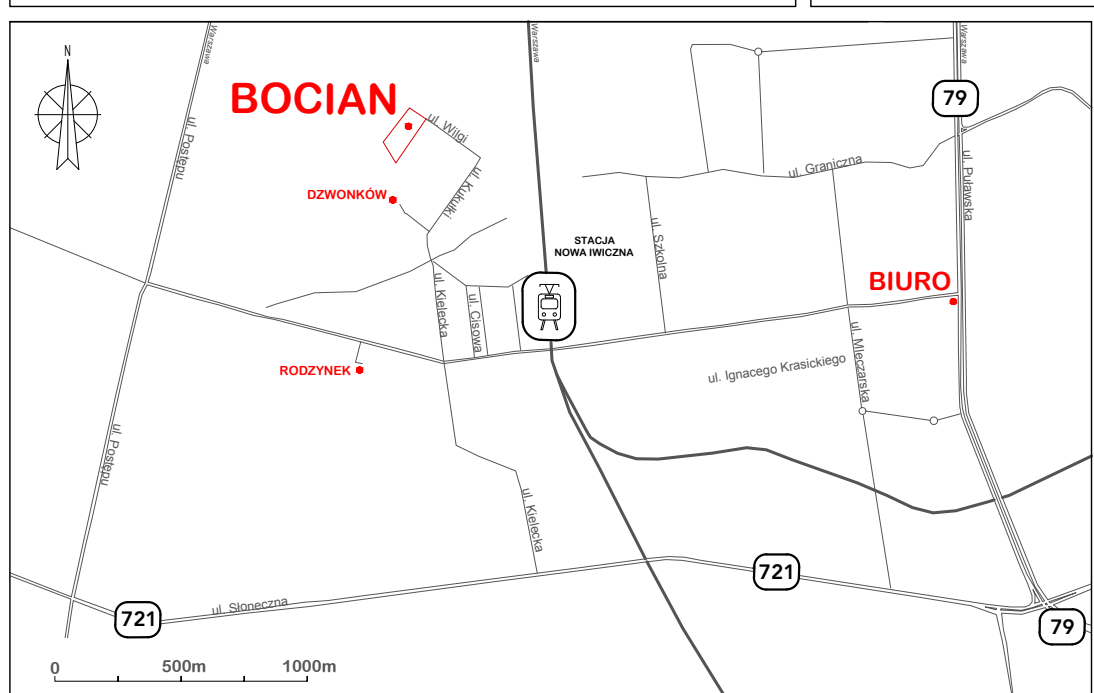
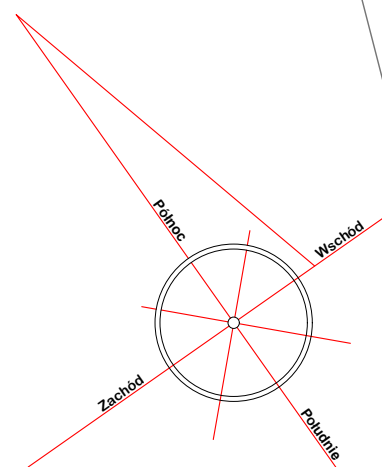





**immoBART**

# OSIEDLE BOCIAN

## ETAP III – Zgorzała, ul. Wilgi

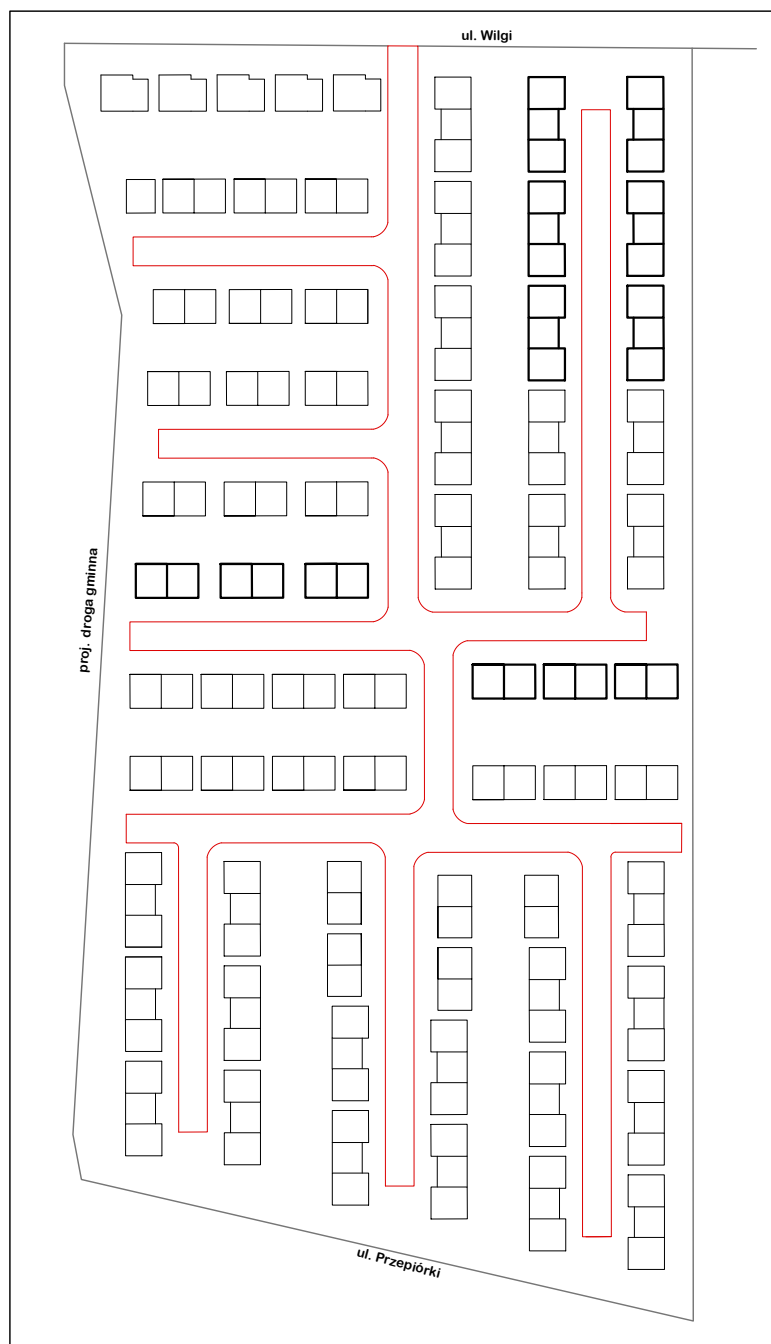

droga wewnętrzna

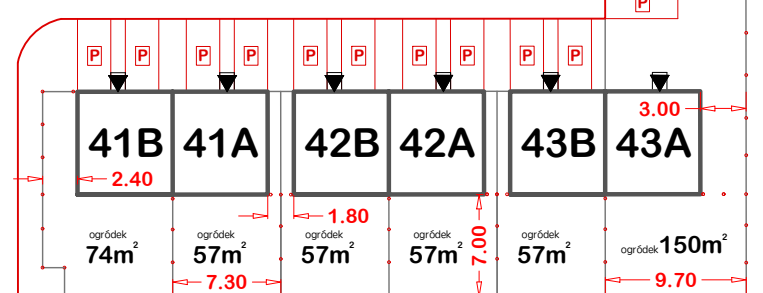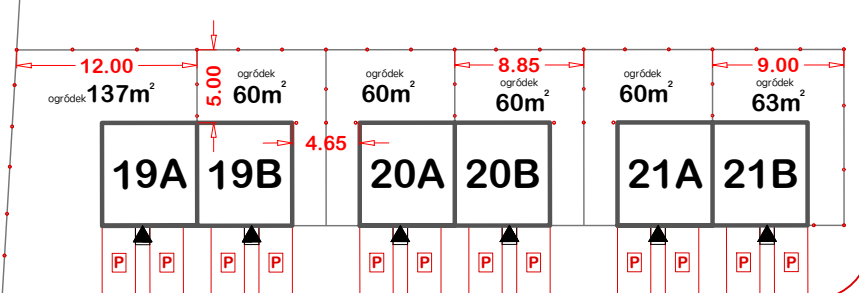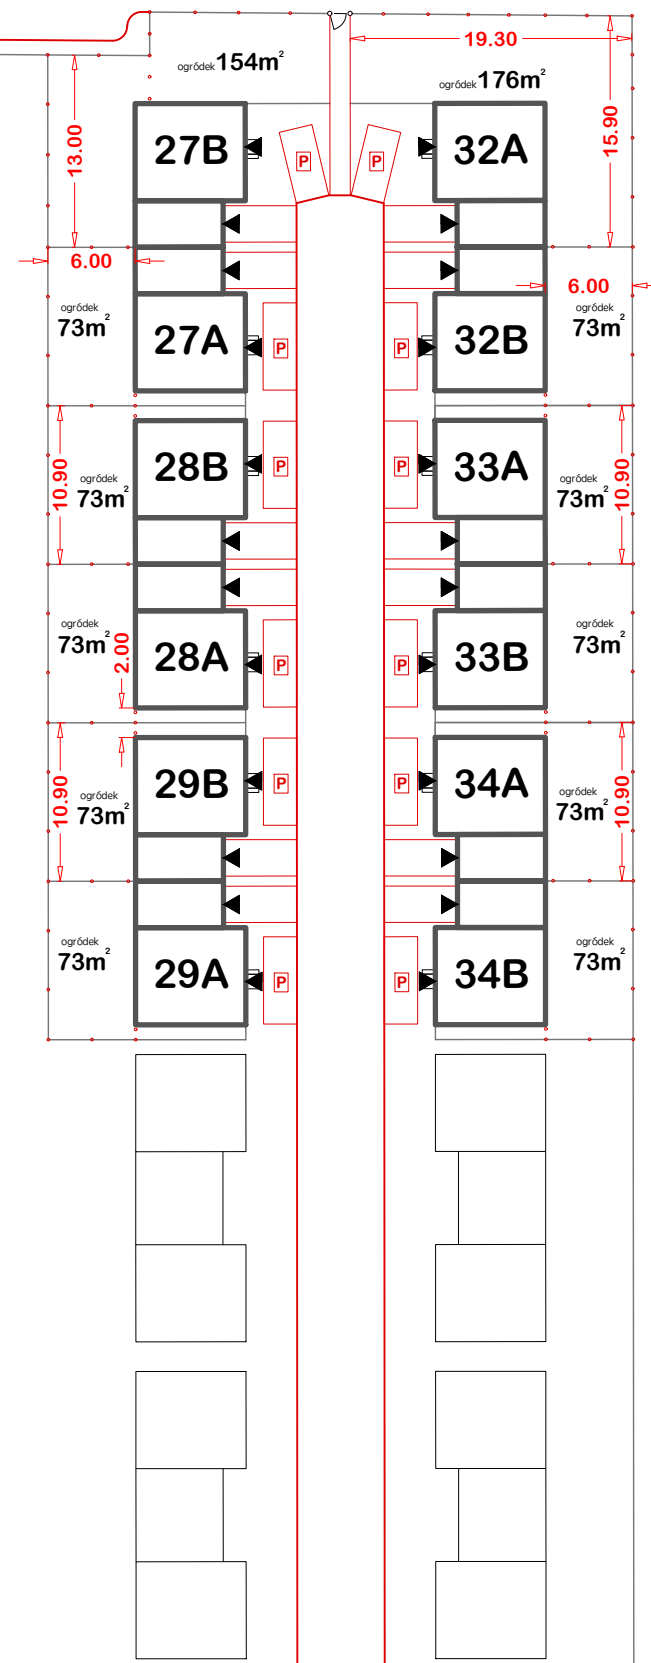

Powyższy materiał graficzny nie stanowi dokumentacji technicznej. Sporządzony został w sposób poglądowy wyłącznie do celów marketingowych //może ulec zmianie//. Powierzchnie ogródków podano z dokładnością do 3m<sup>2</sup>.