


INWESTOR:  
**IMMOBART Sp. z o.o. Sp.k.**  
 AL. KEN 36/112B  
 02-797 WARSZAWA

INWESTYCJA:  
**OSIEDLE BOCIAN**  
 UL. WILGI  
 05-500 ZGORZAŁA

NR BUDYNKU:

# RZUT PARTERU

**immoBART**

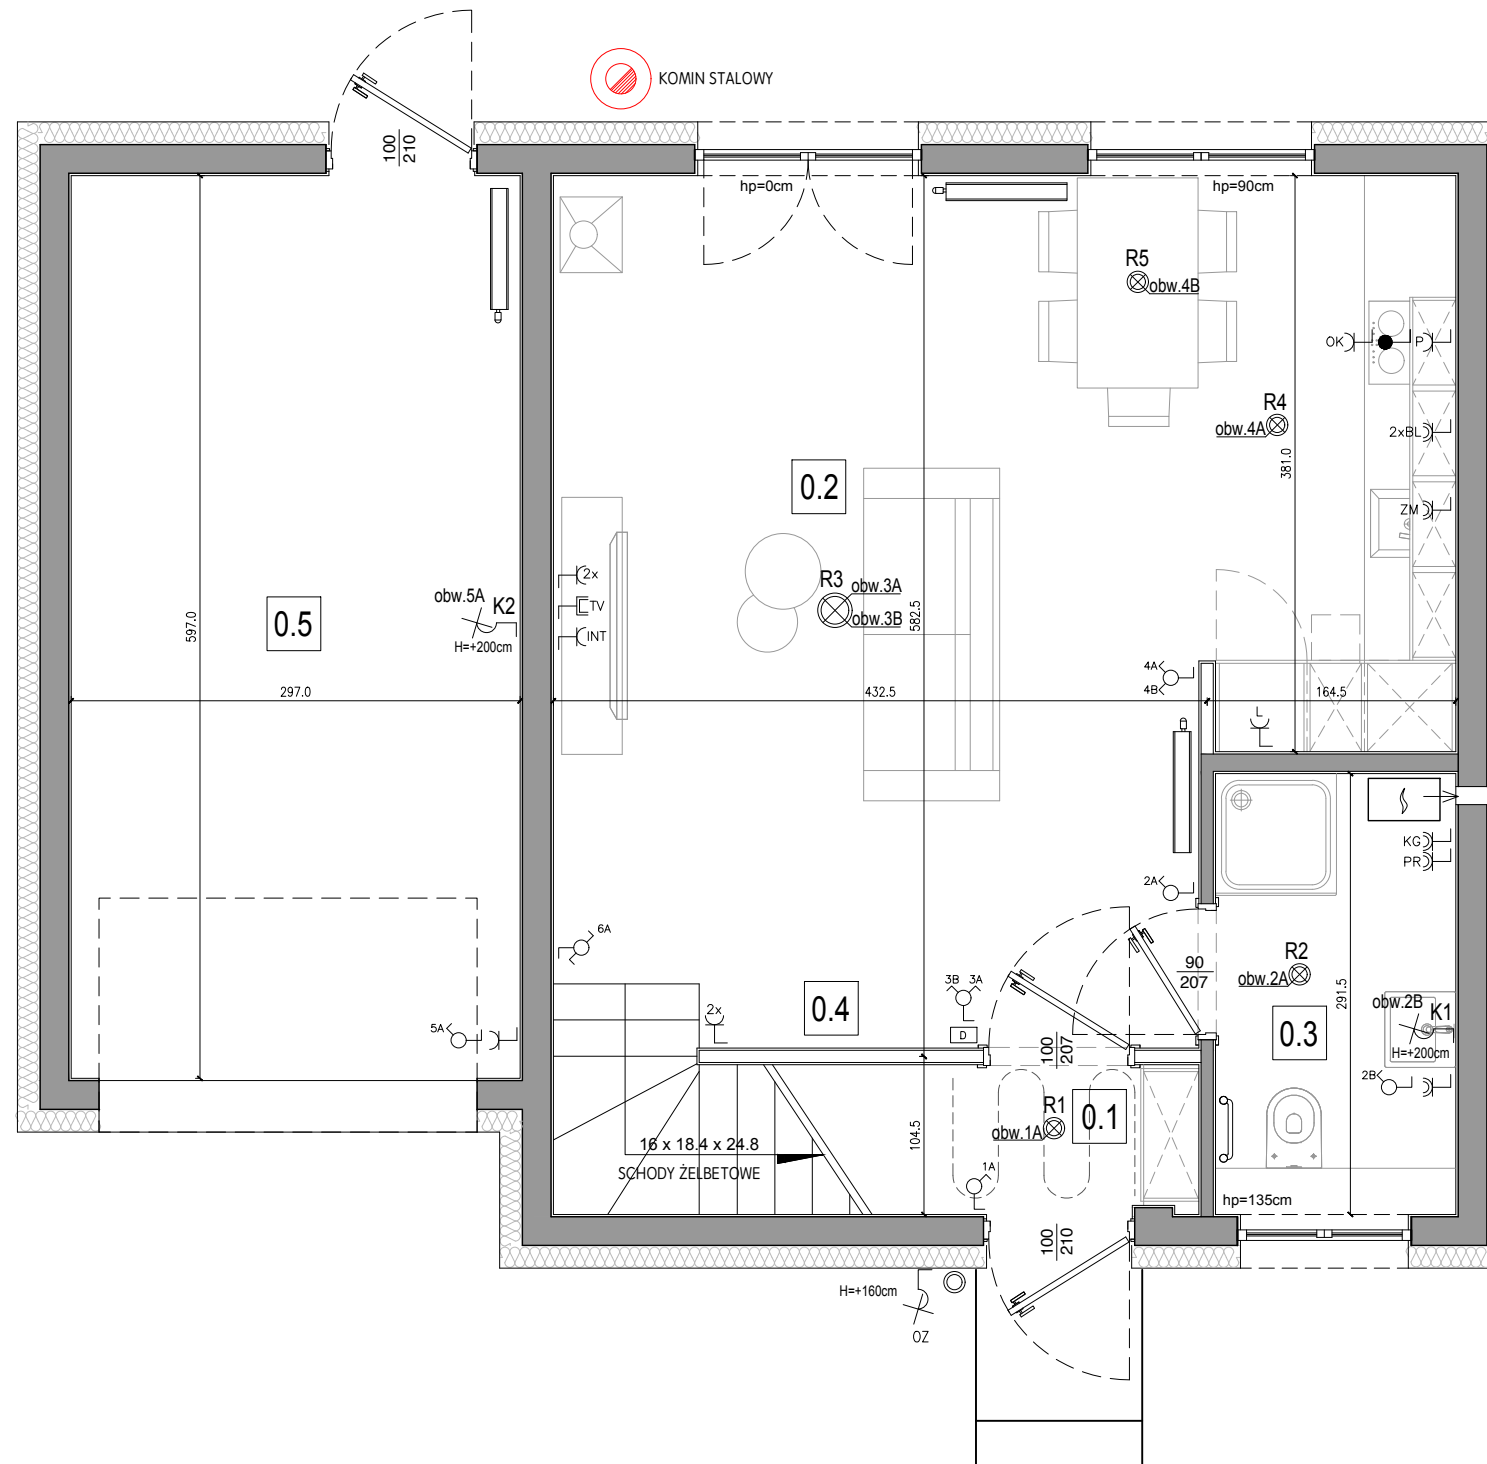

PARTER: 59,76 m<sup>2</sup>  
 PIĘTRO: 47,32 m<sup>2</sup>  
 PODDASZE: 13,60 m<sup>2</sup>

POW. UŻYTKOWA: 120,68 m<sup>2</sup>

POWIERZCHNIA DZIAŁKI: ok. 265 - 390m<sup>2</sup>

GARAŻ: 1

MIJSCA POSTOJOWE: 1

POMIESZCZENIA:

0.1	WIATROŁAP	2,16 m <sup>2</sup>
0.2	SALON+KUCHNIA	30,88 m <sup>2</sup>
0.3	ŁAZIENKA	4,63 m <sup>2</sup>
0.4	SCHODY	4,36 m <sup>2</sup>
0.5	GARAŻ	17,73 m <sup>2</sup>

RAZEM: 59,76 m<sup>2</sup>



**UWAGA:**

- KOLEM CZERWONYM OZNACZONO WYKOŃCZENIE OPCJONALNE
- PUNKTY ELEKTRYCZNE ZOSTAŁY PRZEDSTAWIONE NA RZUCIE Z DOKŁADNOŚCIĄ DO 5 CM.
- WYSOKOŚĆ POŁOŻENIA PUNKTÓW ELEKTRYCZNYCH MIERZYMY OD POSADZKI WYKOŃCZONEJ
- WYMIARY ŚCIAN ORAZ POWIERZCHNIE POMIESZCZEŃ PODANO W PRZYBLIŻENIU W STANIE WYKOŃCZONYM



<ul style="list-style-type: none"> <li>☐ GNIAZDO POJEDYNCZE NA WYSOKOŚCI STANDARDOWEJ</li> <li>☐<sub>2x</sub> GNIAZDO PODWÓJNE, W JEDNEJ RAMCE NA WYSOKOŚCI STANDARDOWEJ</li> <li>☐<sub>BL</sub> GNIAZDO POJEDYNCZE, BRYZGOSZCZELNE ROBOCZE NADBLATOWE (H=+105 CM)</li> <li>☐<sub>ZM</sub> GNIAZDO POJEDYNCZE, BRYZGOSZCZELNE DO ZMYWARKI (H=+65 CM)</li> <li>☐<sub>P</sub> GNIAZDO POJEDYNCZE DO PODŁĄCZENIA PIEKARNIKA (H=+65 CM)</li> <li>☐<sub>L</sub> GNIAZDO POJEDYNCZE DO PODŁĄCZENIA LODÓWKI (H=+190 CM)</li> <li>☐<sub>PR</sub> GNIAZDO POJEDYNCZE, BRYZGOSZCZELNE DO PRALKI (H=+95 CM)</li> <li>☐<sub>OK</sub> GNIAZDO POJEDYNCZE DO PODŁĄCZENIA OKAPU (H=+210 CM)</li> <li>● PODEJŚCIE ELEKTRYCZNE 380V DO PŁYTY GRZEWCZEJ (H=+65 CM)</li> </ul>	<ul style="list-style-type: none"> <li>☐<sub>KG</sub> GNIAZDO POJEDYNCZE, BRYZGOSZCZELNE DO KOTŁA GAZOWEGO (H=+95 CM)</li> <li>☐<sub>CW</sub> GNIAZDO POJEDYNCZE DO PODŁĄCZENIA REKUPERATORA (H=+20 CM)</li> <li>☐<sub>TV</sub> GNIAZDO SYGNAŁOWE TELEWIZYJNE I RADIOWE</li> <li>☐<sub>INT</sub> GNIAZDO INTERNETOWE</li> <li>☐<sub>C.O.</sub> STEROWNIK CENTRALNEGO OGRZEWANIA</li> <li>☐<sub>W.</sub> STEROWNIK CENTRALI WENTYLACYJNEJ</li> <li>☐<sub>D</sub> DOMOFON</li> <li>☐<sub>○</sub> PRZYCIŚK DZWONKA</li> </ul>	<ul style="list-style-type: none"> <li>☐<sub>R9</sub> LAMPY SUFITOWE POJEDYNCZE: PLAFON, LAMPY WISZĄCE</li> <li>☐<sub>3G</sub> ☐<sub>R9</sub> LAMPY SUFITOWE PODWÓJNE: PLAFON, LAMPY WISZĄCE</li> <li>☐<sub>2G</sub> OPRAWA ŚCIENNA: KINKIET LUB UPLIGHTER</li> <li>☐<sub>2G</sub> WŁĄCZNIK POJEDYNCZY</li> <li>☐<sub>2G</sub> WŁĄCZNIK PODWÓJNY</li> <li>☐<sub>2G</sub> WŁĄCZNIK SCHODOWY</li> </ul>	<ul style="list-style-type: none"> <li>☐ KOCIOŁ GAZOWY DWUFUNKCYJNY</li> <li>☐ CENTRALA WENTYLACYJNA</li> <li>☐ GRZEJNIK PŁYTOWY</li> <li>☐ GRZEJNIK DRABINKOWY</li> <li>☐ OGRZEWANIE PODŁOGOWE</li> <li>☐ ŚCIANY ZMIENNE</li> <li>☐ ŚCIANY STAŁE</li> </ul>
---	--	---	--